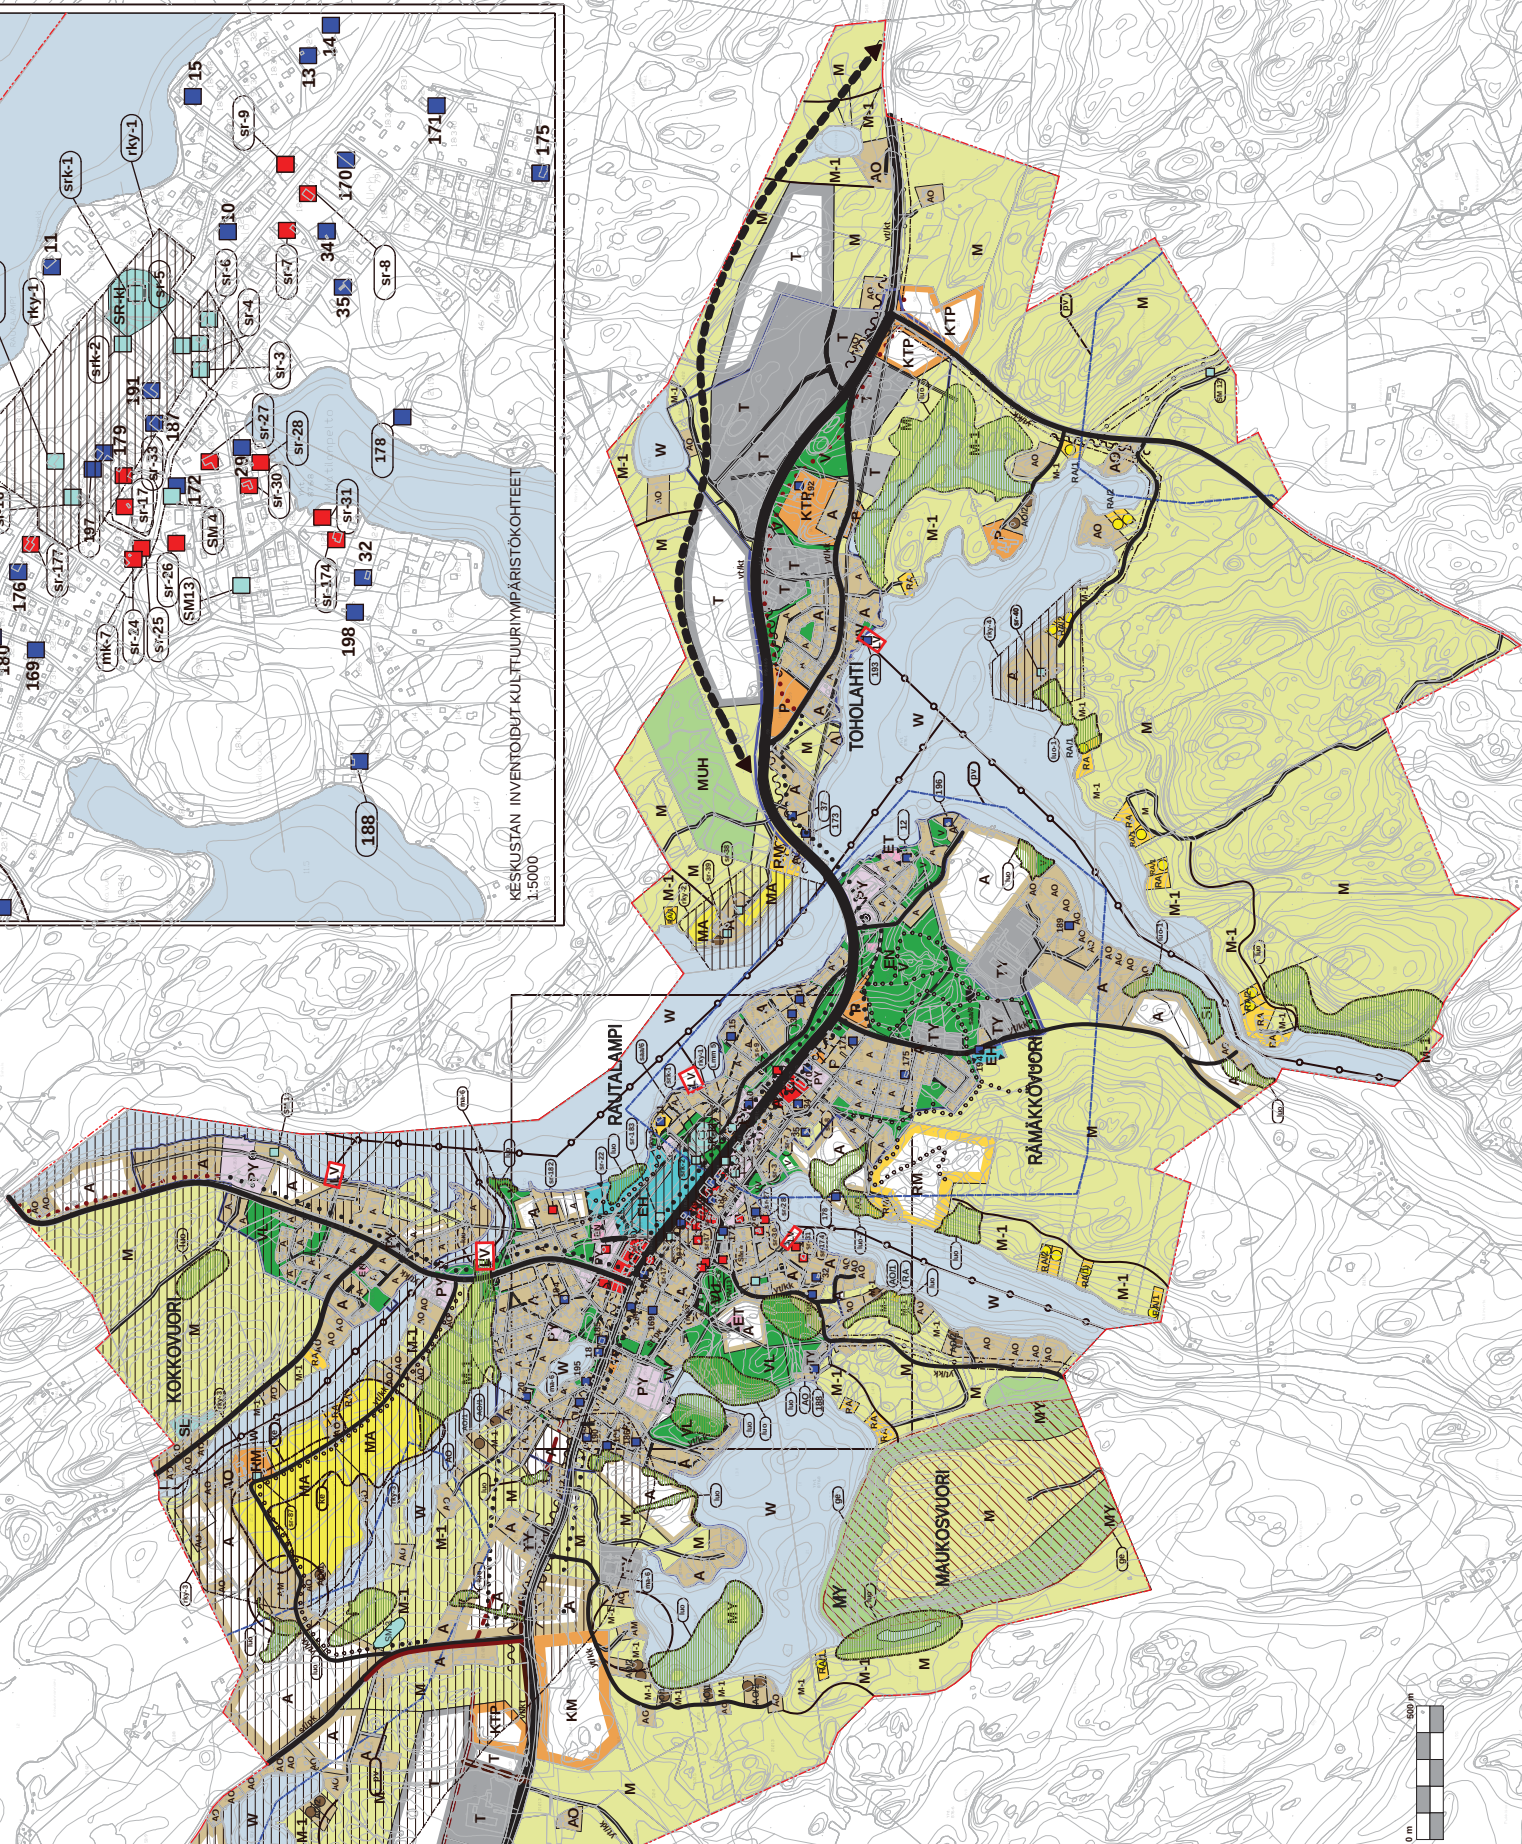
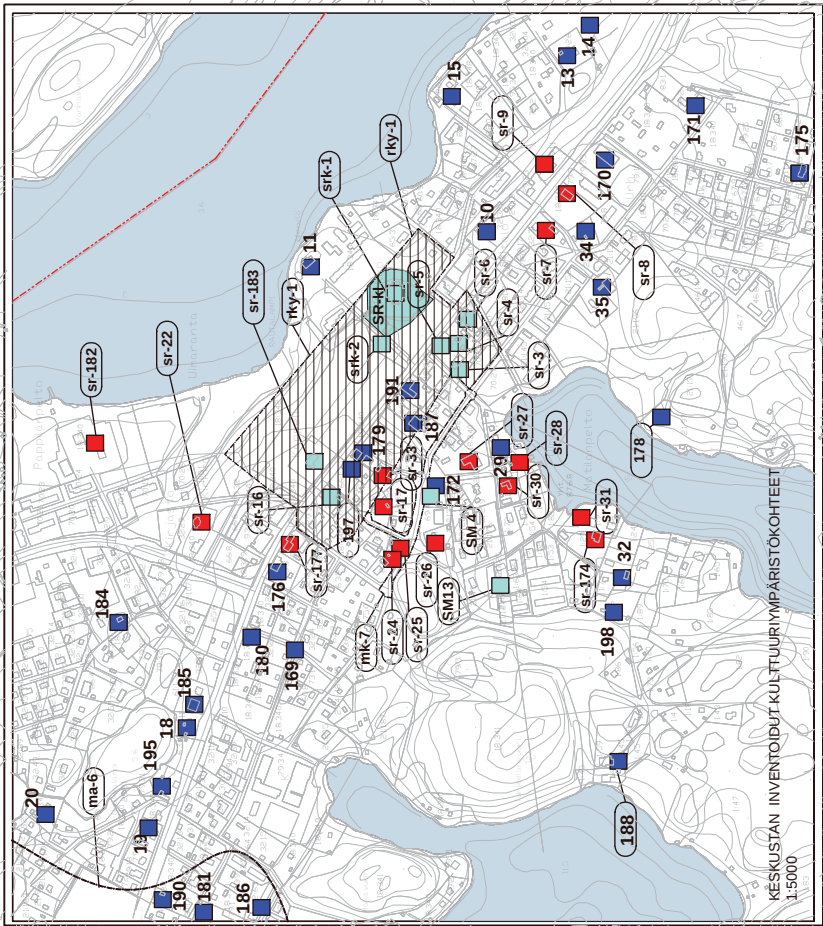


[illegible]

EHDOTUS

Tilatorit Oy
Tilaus- ja laatuohjelma

1:20 000

Rautalammi 8. elokuuta 2018

Kai Tolonen, Arkkitehti SAFA, LUK
Risto Suikkari, Arkkitehti SAFA, TkL

Hyväksytty Rautalammin kunnanvaltuustossa _____. 201__ § _____.