



MAA-AINESTEN OTTAMISSUUNNITELMA

PATTOONMÄEN MAA-AINESALUE

Rautalampi, Toholampi

Savon Kuljetus Oy

30.8.2017





OTTOSUUNTA



TILAN RAJA



OTTOALUE (8,2 ha)



OTTAMISALUE (9,6 ha)



POHJAVEDEN HAVAINTOPUTKI



PELTO



KUNNAN RAJA

KAIVANNAISJÄTEALUE (0,6 ha)


(sijainti ohjeellinen)


+116

OTTOTASO

Korkeuskäyrät luotu Maanmittauslaitoksen 8.5.2013 kellatulla laserkellausainelstolla.

TUNN	KPL	MUUTOS	NIMM	PVM
Kaupunginosa	Kortteli/tila	Tontti/no	Viranomaisten merkintä	
Rakennustoimenpide	MAA-AINEKSEN OTTAMISUUNNITELMA		Piirustustyyli	Mittakaava
Savon Kuljetus Oy PATTOONMÄKI 686-410-4-37 Rautalampi			NYKYTILANNEKARTTA KOORDINAATTIJÄRJESTELMÄ KKJ3 KORKEUSJÄRJESTELMÄ N60	1:2 000
SGM CONSULTING		Suomen GPS-Mittaus Oy Sammonkatu 12 70500 Kuopio Finland		Tiedosto
Pvm	Piirtäjä	Suunnittelija	Hyväksyjä	Suun.ala
18.8.2017	HKr			Työ no
				Piirustusnumero
				Muutos
				1

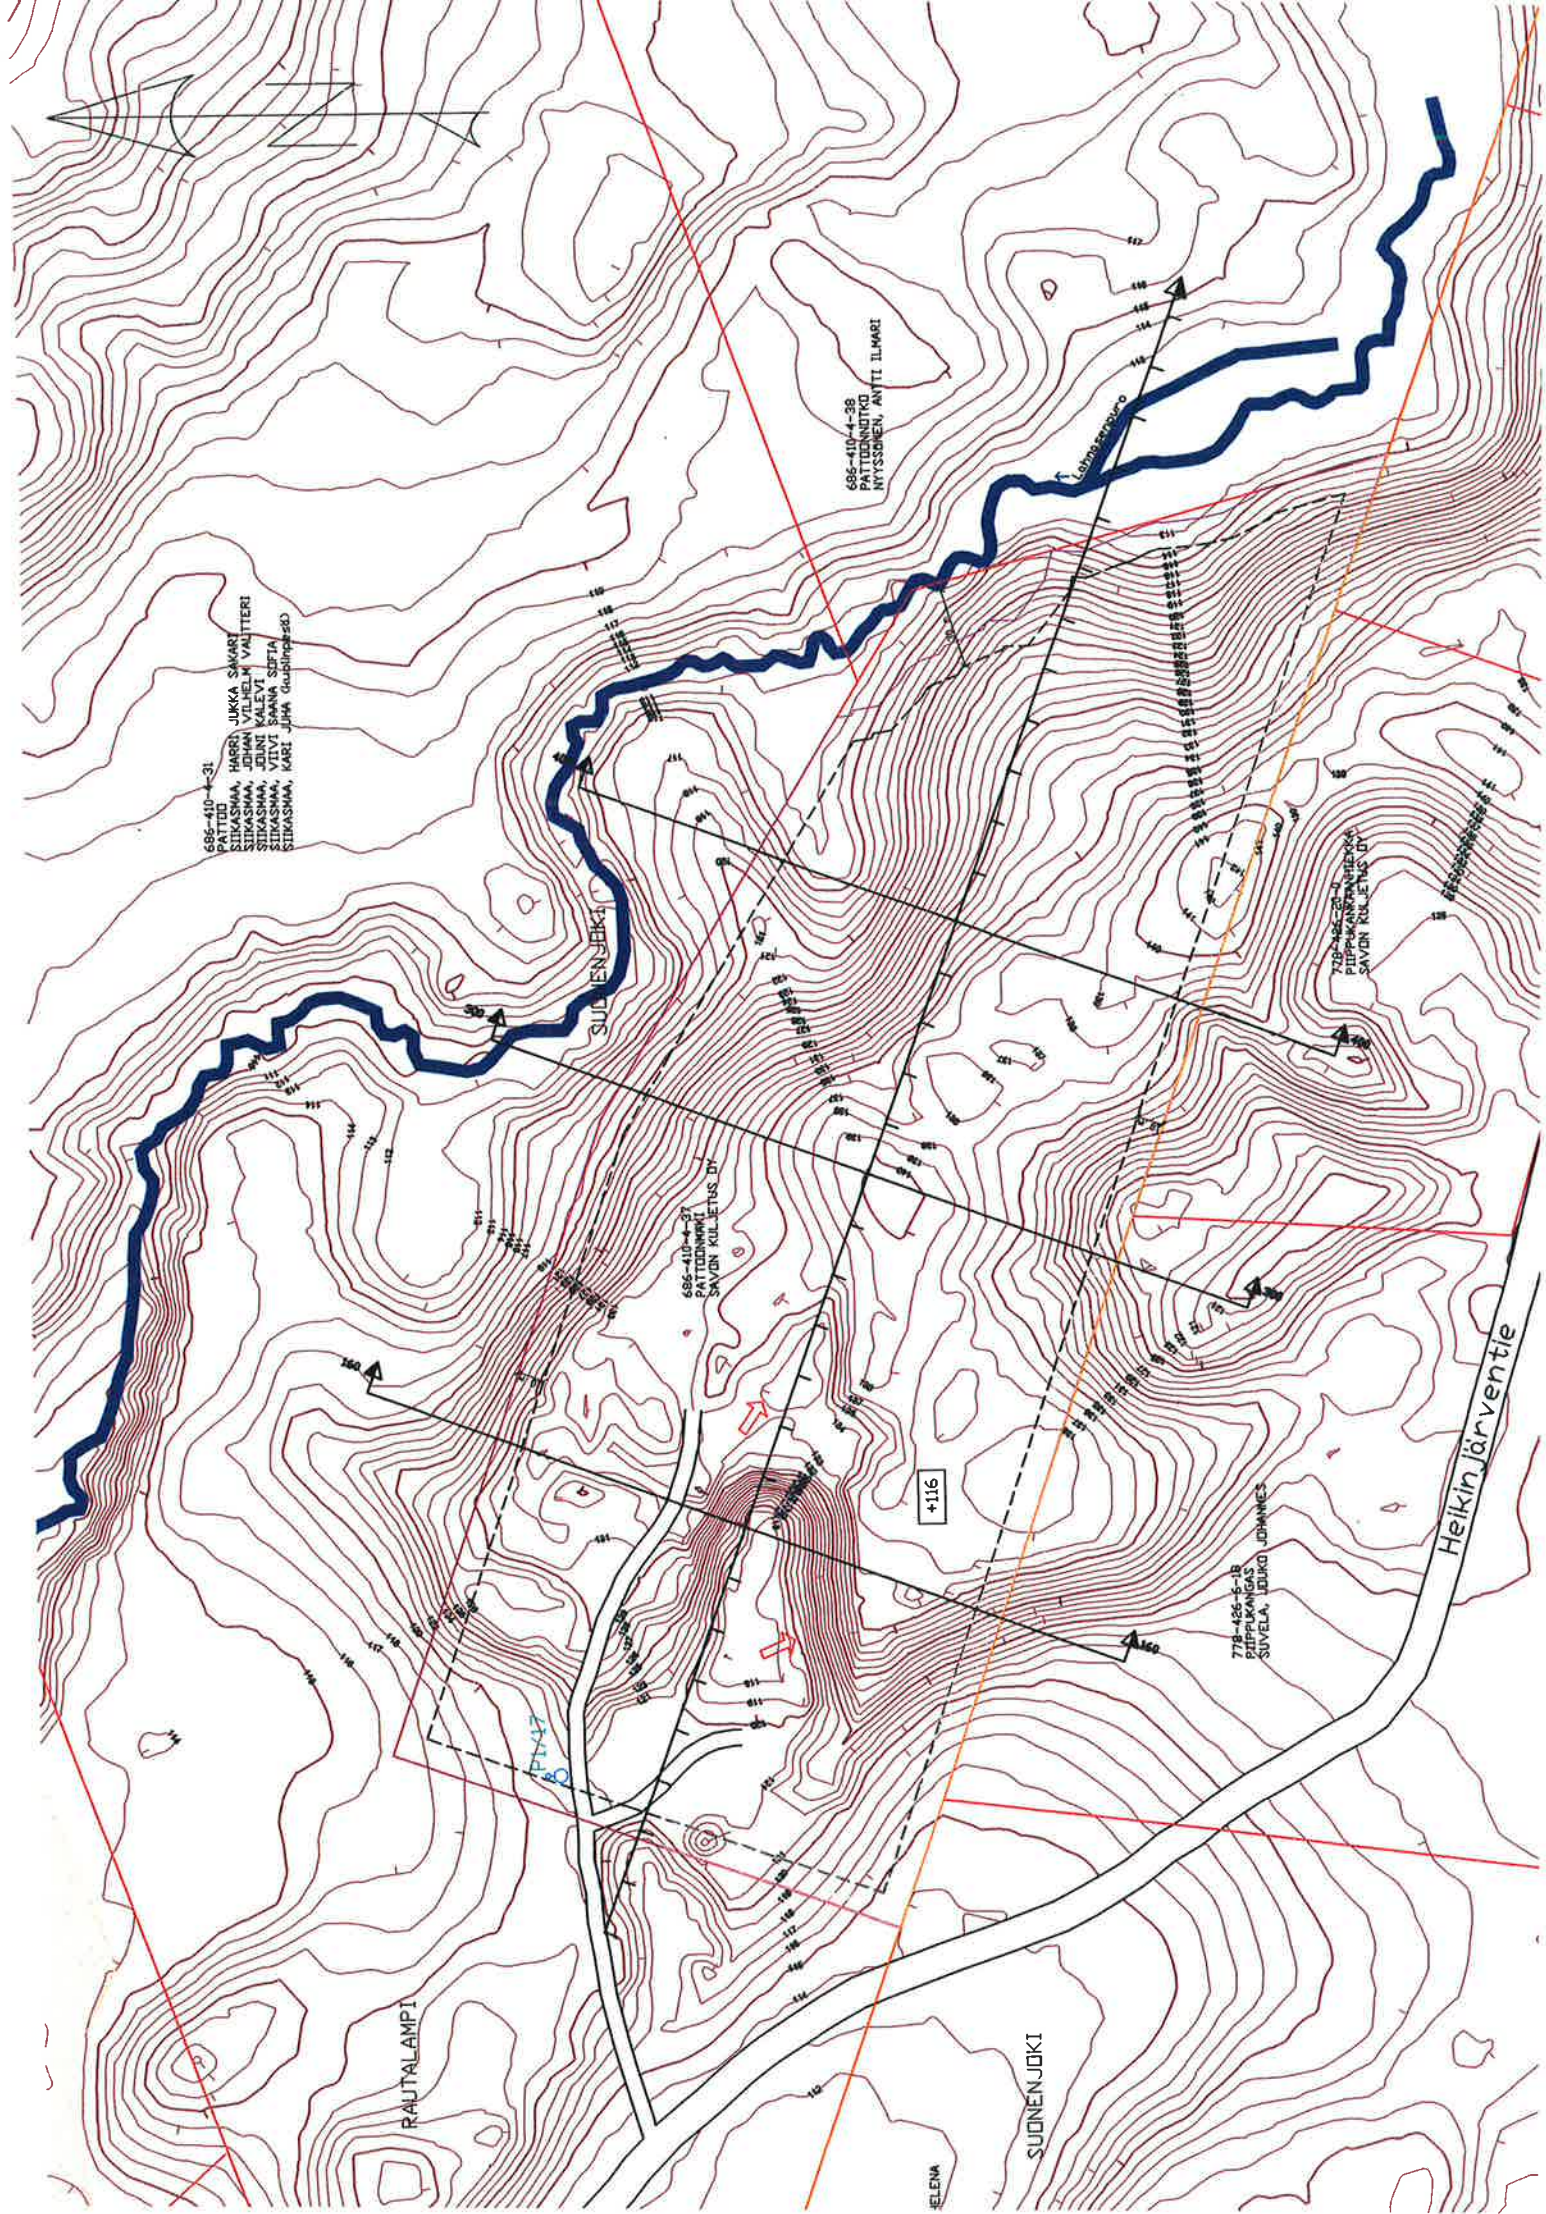


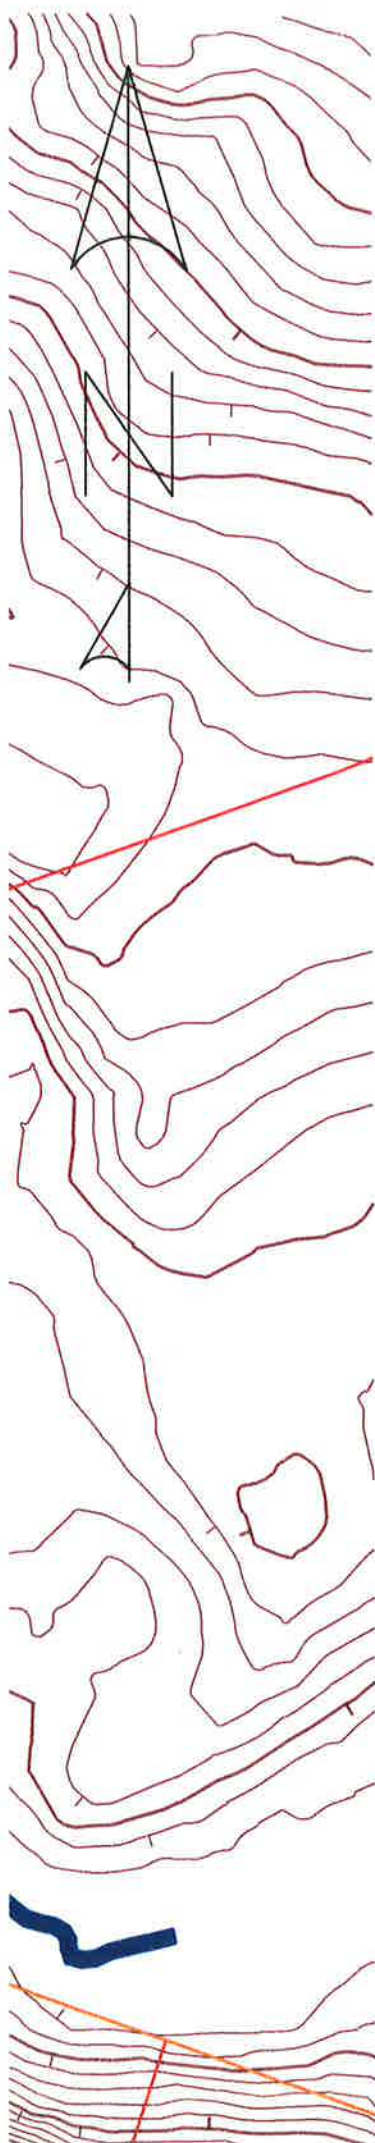

- TILAN RAJA
- OTTOALUE (8,2 ha)
- OTTAMISALUE (9,6 ha)
- POHJAVEDEN HAVAINTOPUTKI
- PELTO
- KUNNAN RAJA
- +116 OTTOTASO

Korkeuskäyrät luotu Maanmittauslaitoksen 8.5.2013 keilatulla laserkeilausaineistolla.

TUNN	KPL	MUUTOS	NIMI	PVM
Kaupunginosa	Kortteli/tila	Tontti/no	Viranomaisten merkintöjä	
Rakennustoimenpide	MAA-AINEKSEN OTTAMISUUNNITELMA		Piirustustyyli	
Savon Kuljetus Oy PATTOONMÄKI 686-410-4-37 Rautalampi			MAISEMOINTIKARTTA KOORDINAATTIJÄRJESTELMÄ KKJ3 KORKEUSJÄRJESTELMÄ N60	1:2 000
 Suomen GPS-Mittaus Oy Sammonkatu 12 70500 Kuopio Finland			Tiedosto	Suunnitelma
Pvm	Piirtäjä	Suunnittelija	Työ no	Piirustusnumero
18.8.2017	HKr			4

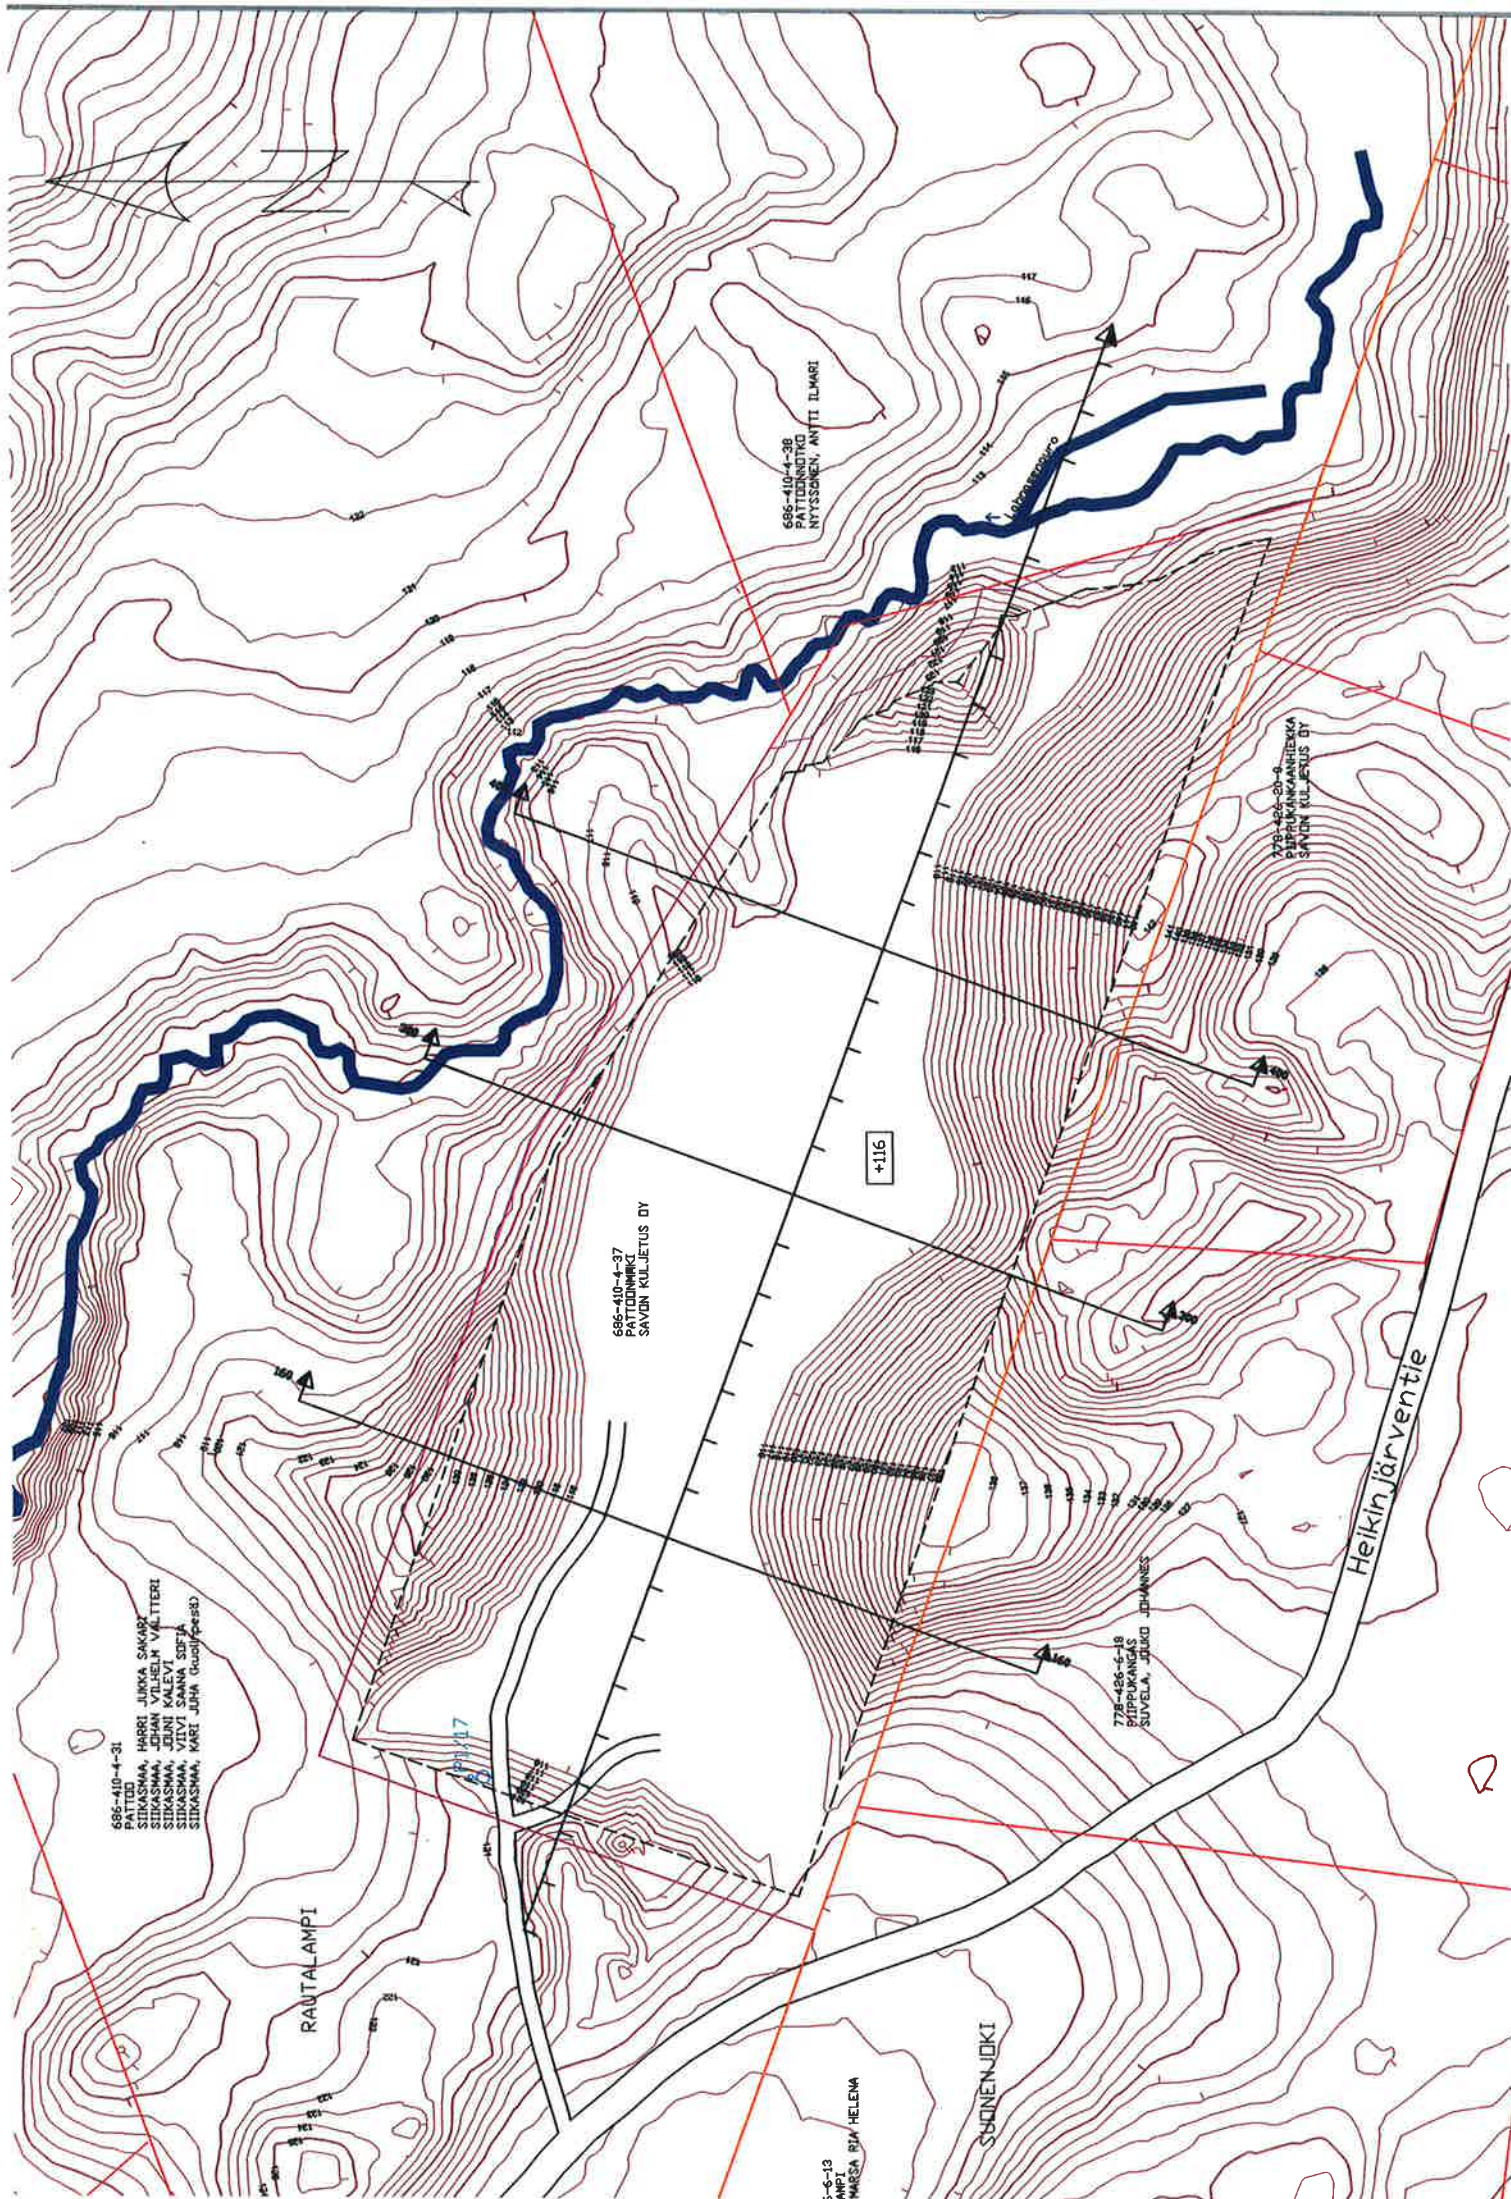

696-410-4-31

SIRKASMAA, HARRI JUUKA SAKARI
SIRKASMAA, JEHAN VILHELM VALTERI
SIRKASMAA, JUUNI KALEVI
SIRKASMAA, VIIVI SAMPA SOFIA
SIRKASMAA, MARI JOH (Gustafsson)

RAUTALAMPI

696-410-4-37
PATTONMÄKI
SAVON KULJETUS OY

+116

696-410-4-38
PATTONMÄKI
NYSSÖNEN, ANTTI ELIARI

778-426-5-18
PILPPUKANGAS
SOVELA, JUHO JOHANNES

778-426-5-3
PILPPUKANGAS
SAVON KULJETUS OY

Heikinjärventie

SUONENJOKI

5-6-13
ANP
MAKSA RJA HELENA