


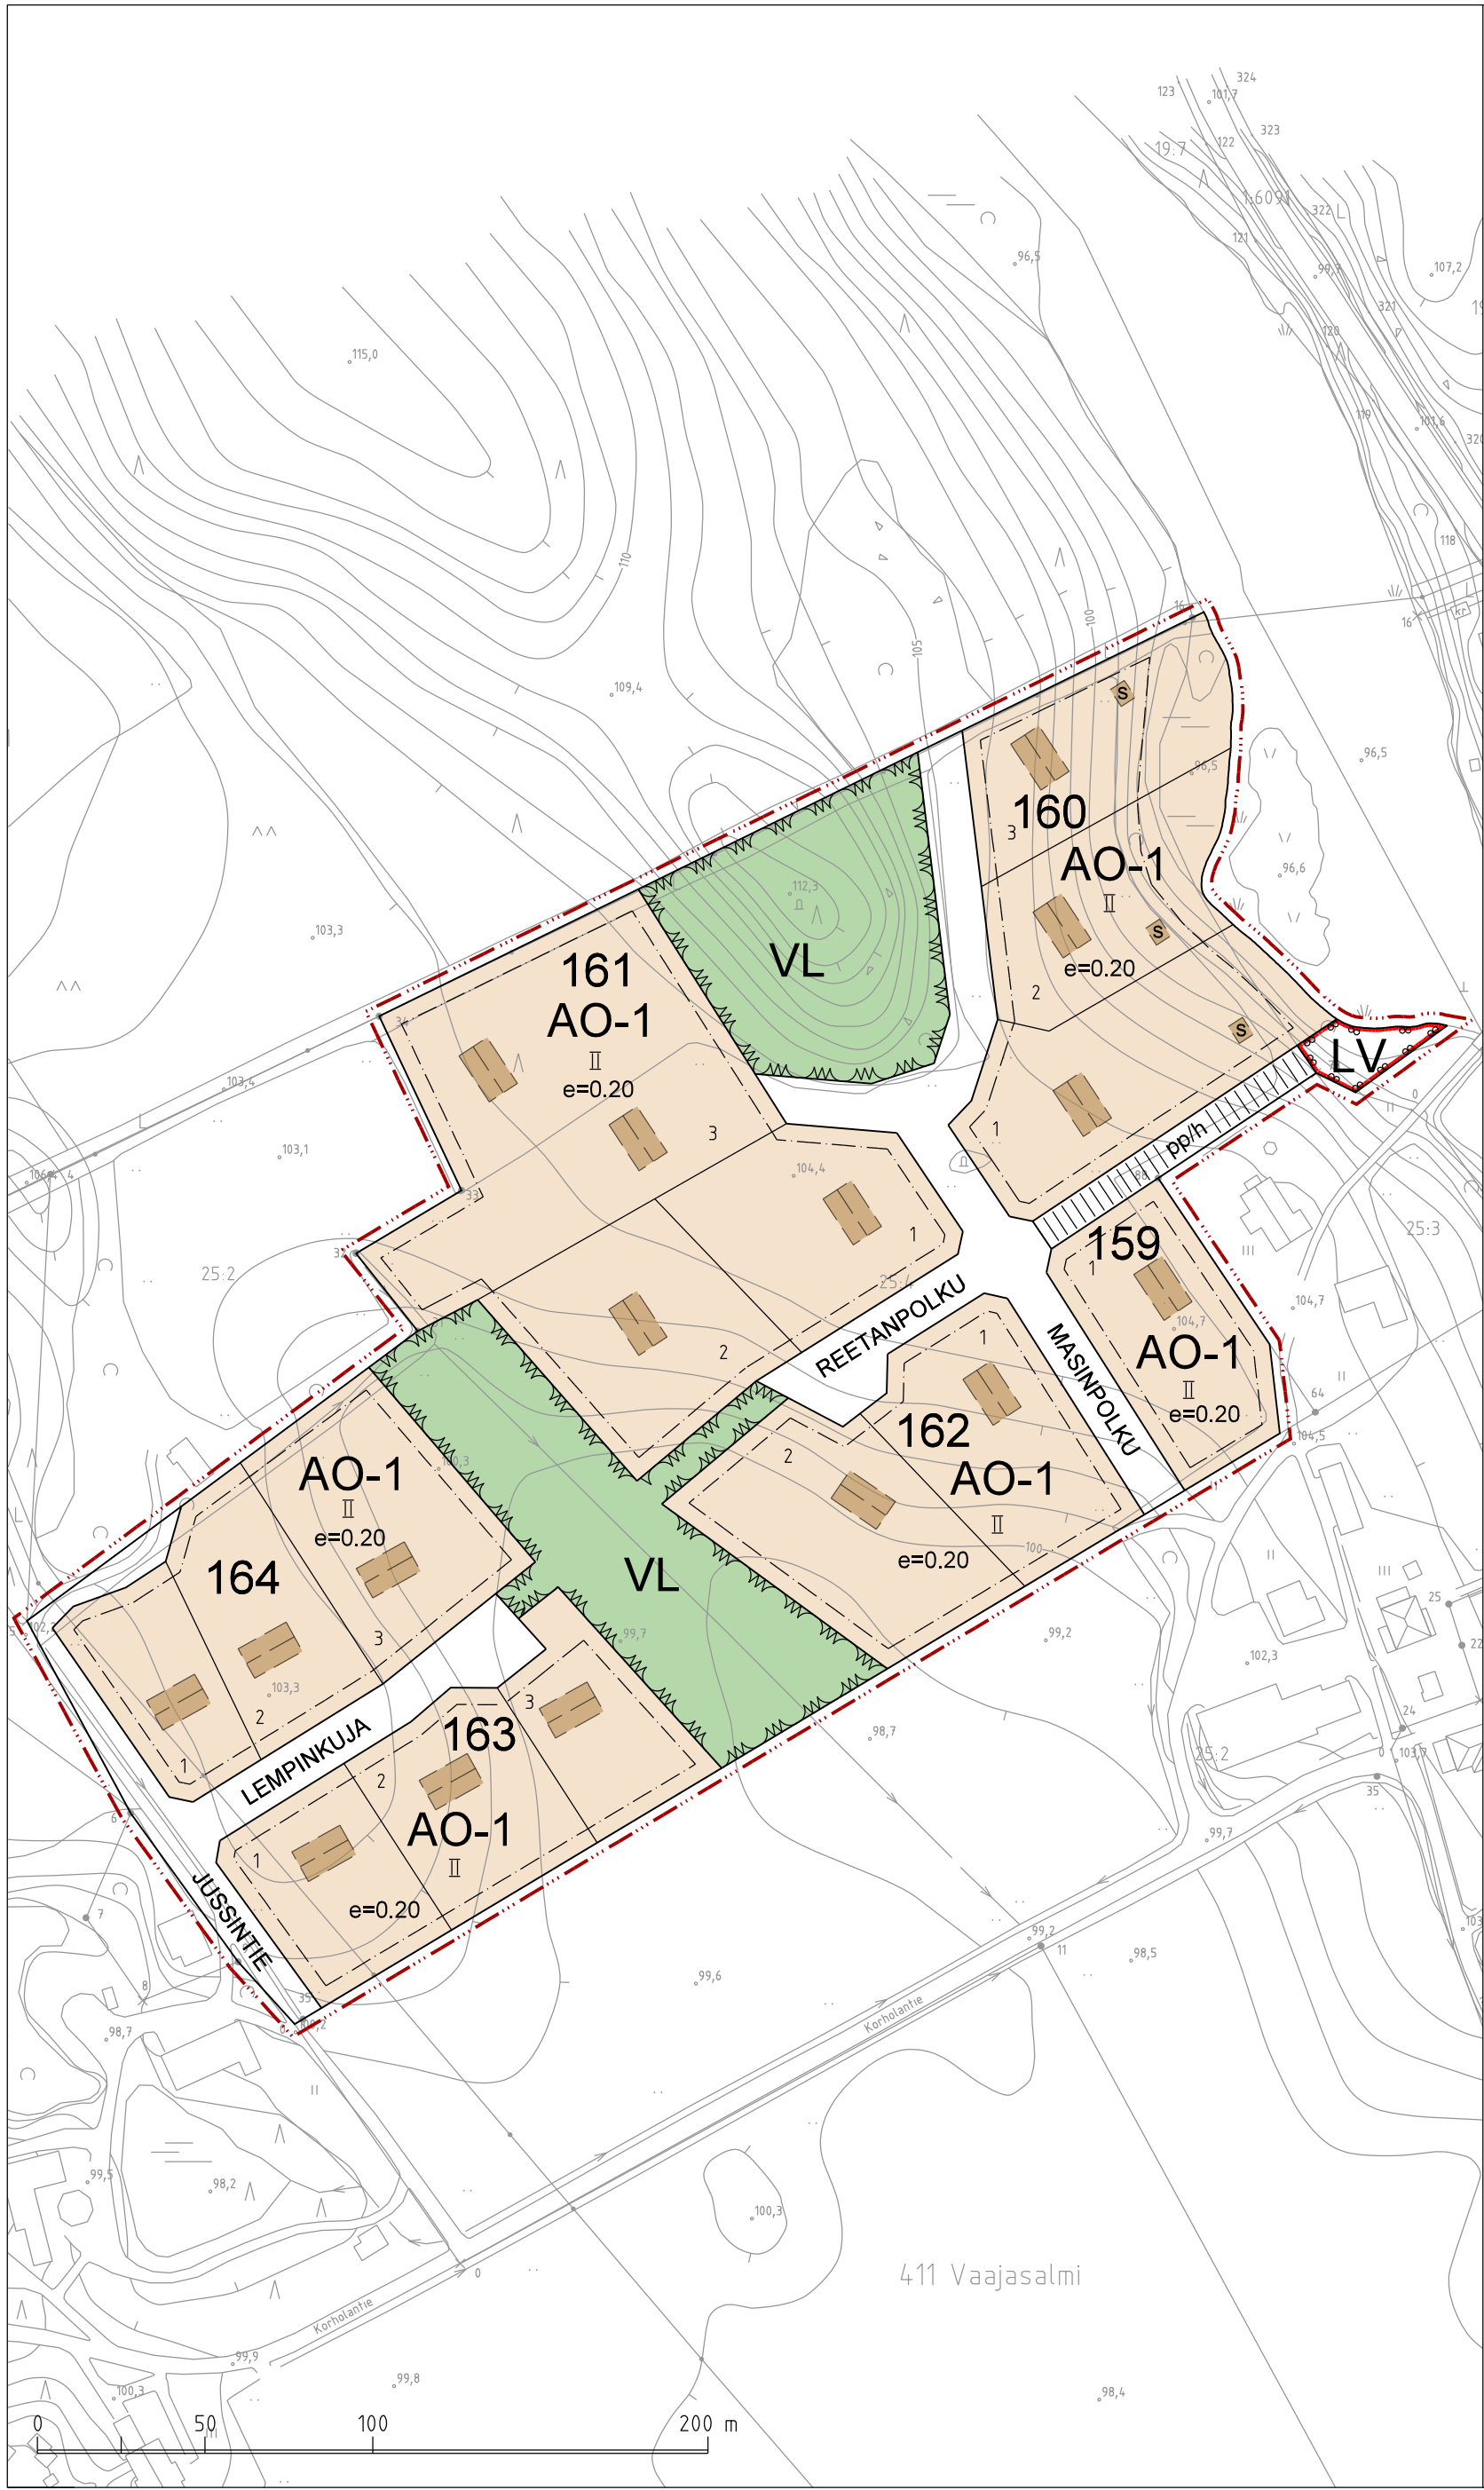

ASEMAKAAVAMERKINNÄT- JA MÄÄRÄYKSET

AO-1	ERILLISPIENTALOJEN KORTTELIALUE Alueelle saa rakentaa yksi- tai kaksiasuntoisia pientaloja (omakotitaloja) asumistarkoituksiin. Kullekin rakennuspaikalle saa rakentaa yhden asuinrakennuksen. Rantaan rajautuvilla rakennuspaikoilla päärakennuksen saa rakentaa vähintään 20 metrin ja erillisen enintään 30 k-m2 suuruisen saunan vähintään 10 metrin päähän rantaviivasta.
VP	PUISTO
VL	LÄHIVIRKISTYSALUE
EV-1	SUOJAVIHERALUE (yleisen tien melualueita)
pv-1	Vedenhankinnan kannalta tärkeä pohjavesialue. Alueella on kielletty pohjaveden laatua ja määrää vaarantavat ja maaperää heikentävät toimenpiteet.
luo	Luonnon monimuotoisuuden kannalta tärkeä alueen osa. Luontoarvojen pilaaminen on kielletty.
LV	VENEVALKAMA
MU	MAA- JA METSÄTALOUSALUE, jolla on ulkoilun ohjaamistarvetta
---	3 metriä kaava-alueen rajan ulkopuolella oleva viiva
---	Korttelin, korttelinosan ja alueen raja
---	Ohjeellinen tontin tai osa-alueen raja
---	Rakennusalan raja
---	Ohjeellinen päärakennuksen sijainti ja harjasuuntaa osoittava viiva
S	Ohjeellinen rantasaunan sijainti
160	Korttelin numero
1	Ohjeellinen tontin numero
---	Katualue
pp/h	Jalankululle ja polkupyöräilylle varattu katu, jolla huoltoajo on sallittu
KILPILAMMENTIE	Kadun, tien, katuaukion, torin, puiston tai muun yleisen alueen nimi
e=0.20	Tehokkuusluku eli kerrosalan suhde tontin/rakennuspaikan pinta-alaan
II	Roomalainen numero osoittaa rakennusten, rakennuksen tai sen osan suurimman sallitun kerrosluvun

RAUTALAMMIN KUNTA



KIRKONKYLÄN ASEMAKAAVAN LAAJENNUS

1:2000

Asemakaavan laajennus koskee tiloja 408-58-14 Suvantola ja 411-25-4 Juhola. Asemakaavalla muodostuu asuinalueiden korttelit 159-171 ja niihin liittyviä puisto-, lähivirkistys-, metsätalous-, erityis-, katu- ja liikennealueita.

Luonnos on pidetty yleisesti nähtävillä 2.4. - 2.5.2019
Ehdotus on pidetty yleisesti nähtävillä 27.5.- 25.6.2019

Todistetaan, että tämä asemakaavakartta on Rautalammin valtuuston tekemän pöytäkirjan §:n kohdalla mainitun hyväksymispäätöksen mukainen.

Rautalammillä

Kuopiossa 7.8.2019



Jorma Harju
Kaavoitusinsinööri