


103 500

5

10

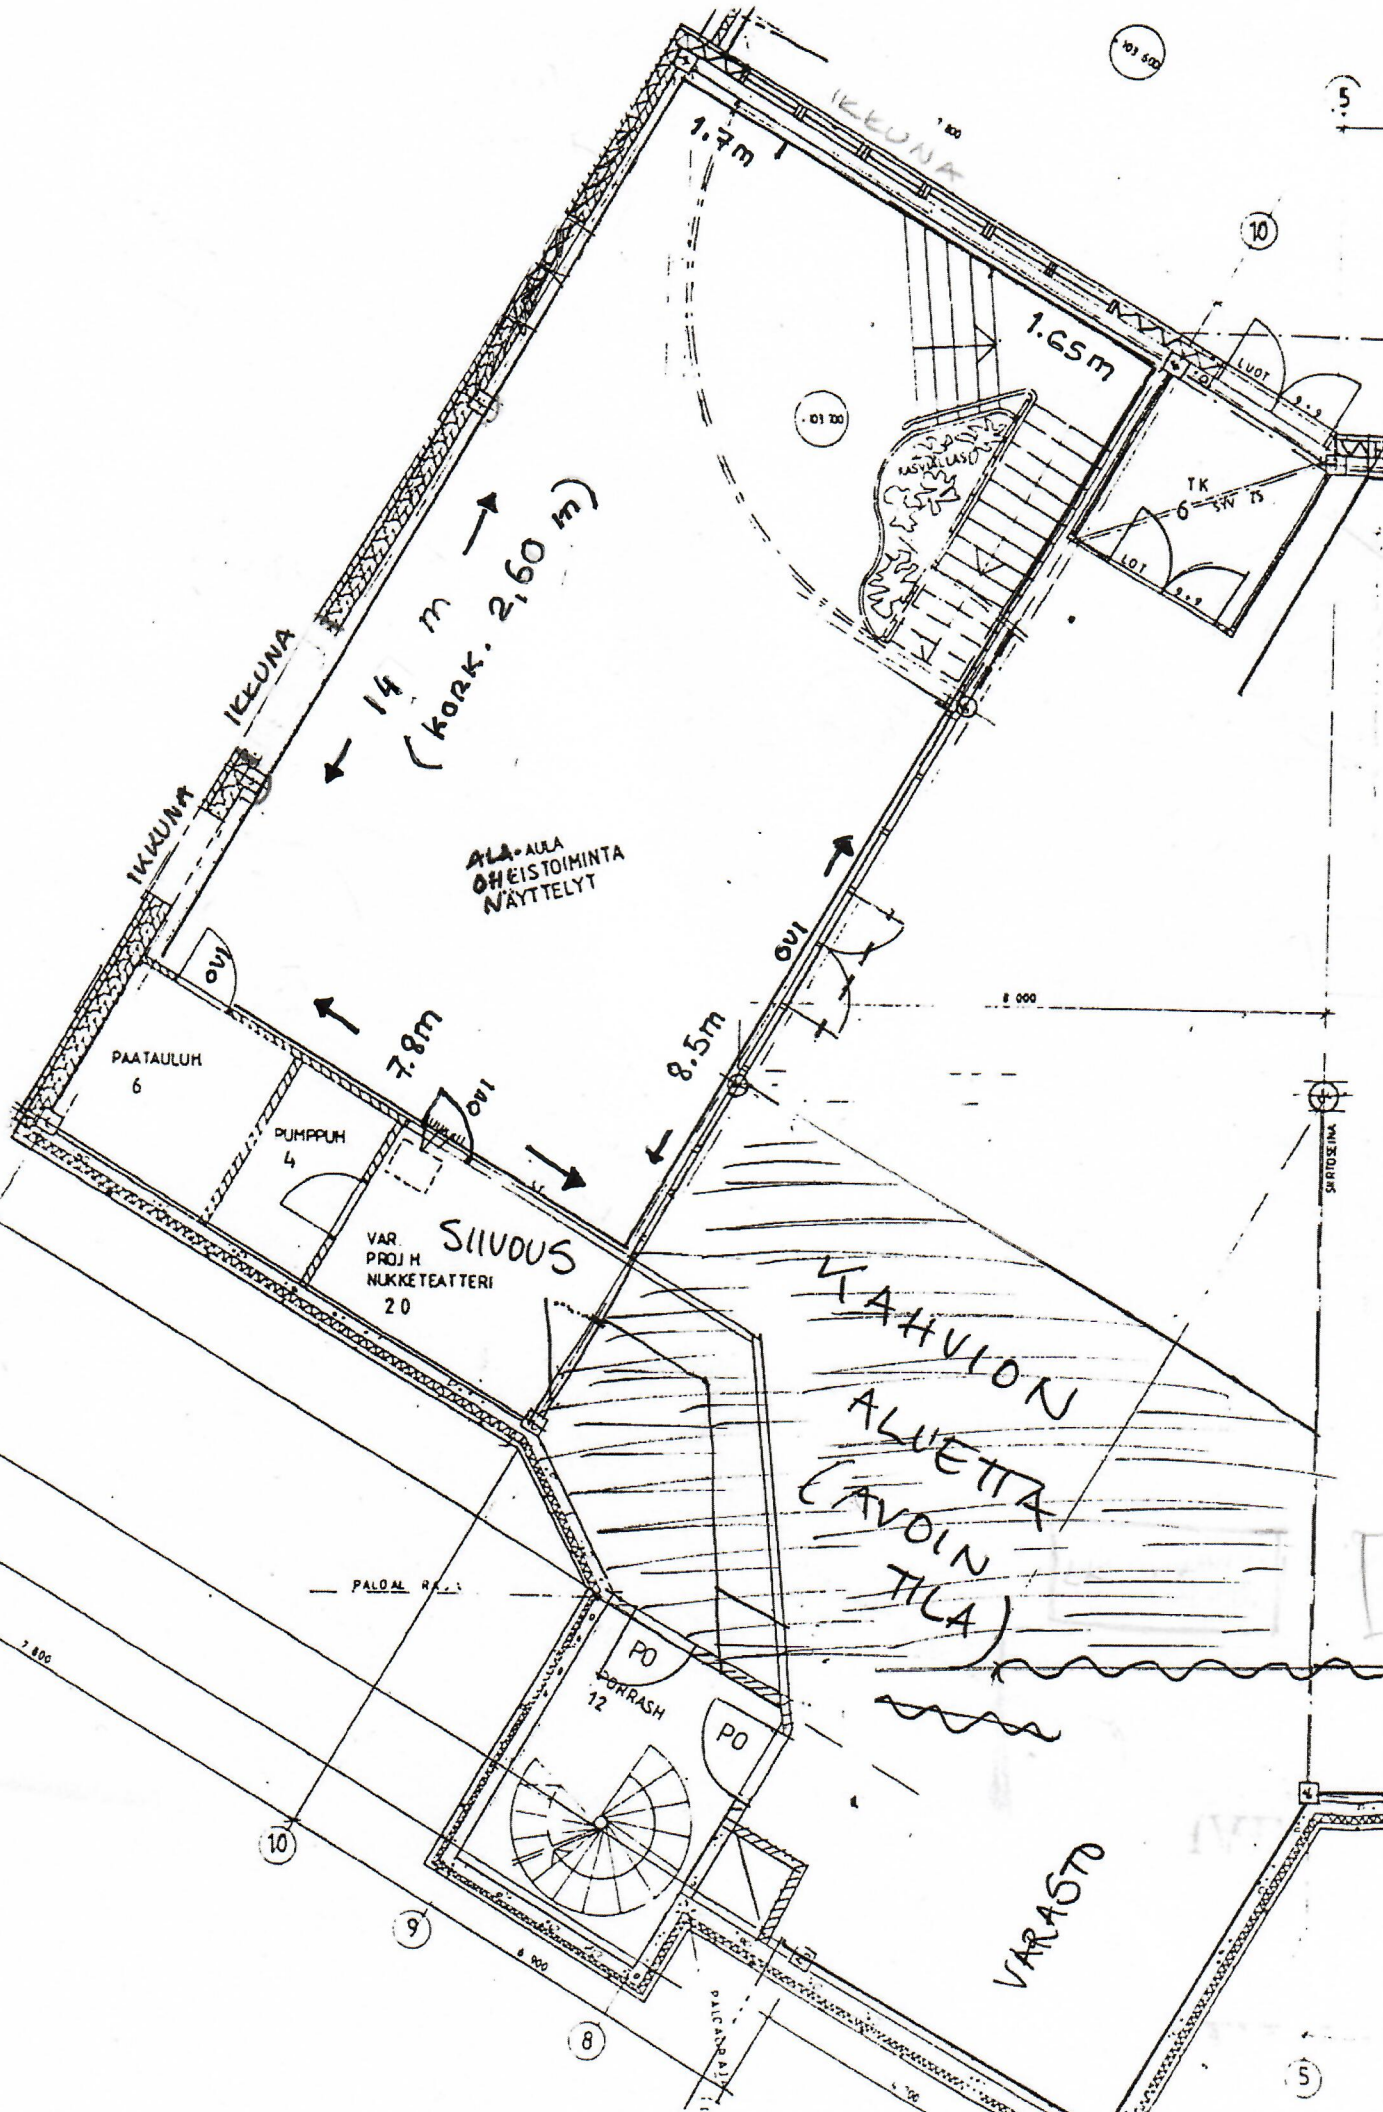

14 m
 (kork. 2,60 m)

ALA-AULA
 OHEISTOIMINTA
 NÄYTTELYT

PAATAULUH
 6

PUMPPUH
 4

VAR. PROJ. H.
 NUKKETEATTERI
 2.0

SIIVOUS

KAHVION
 ALUETTA
 (AVOIN
 TILA)

PO
 RRASH
 12

VARASTO

PALOLA RA.

2 800

10

9

8

5

SARINSEINÄ

01 20

TK

LOT

LUOT

9.9

9.9

6

5KV

15

8 000

8 000

1.70

1.7m

1.65m

IKKUNA
 IKKUNA
 IKKUNA

IKKUNA

ovi

ovi

ovi

OVIPÄÄMÄ